


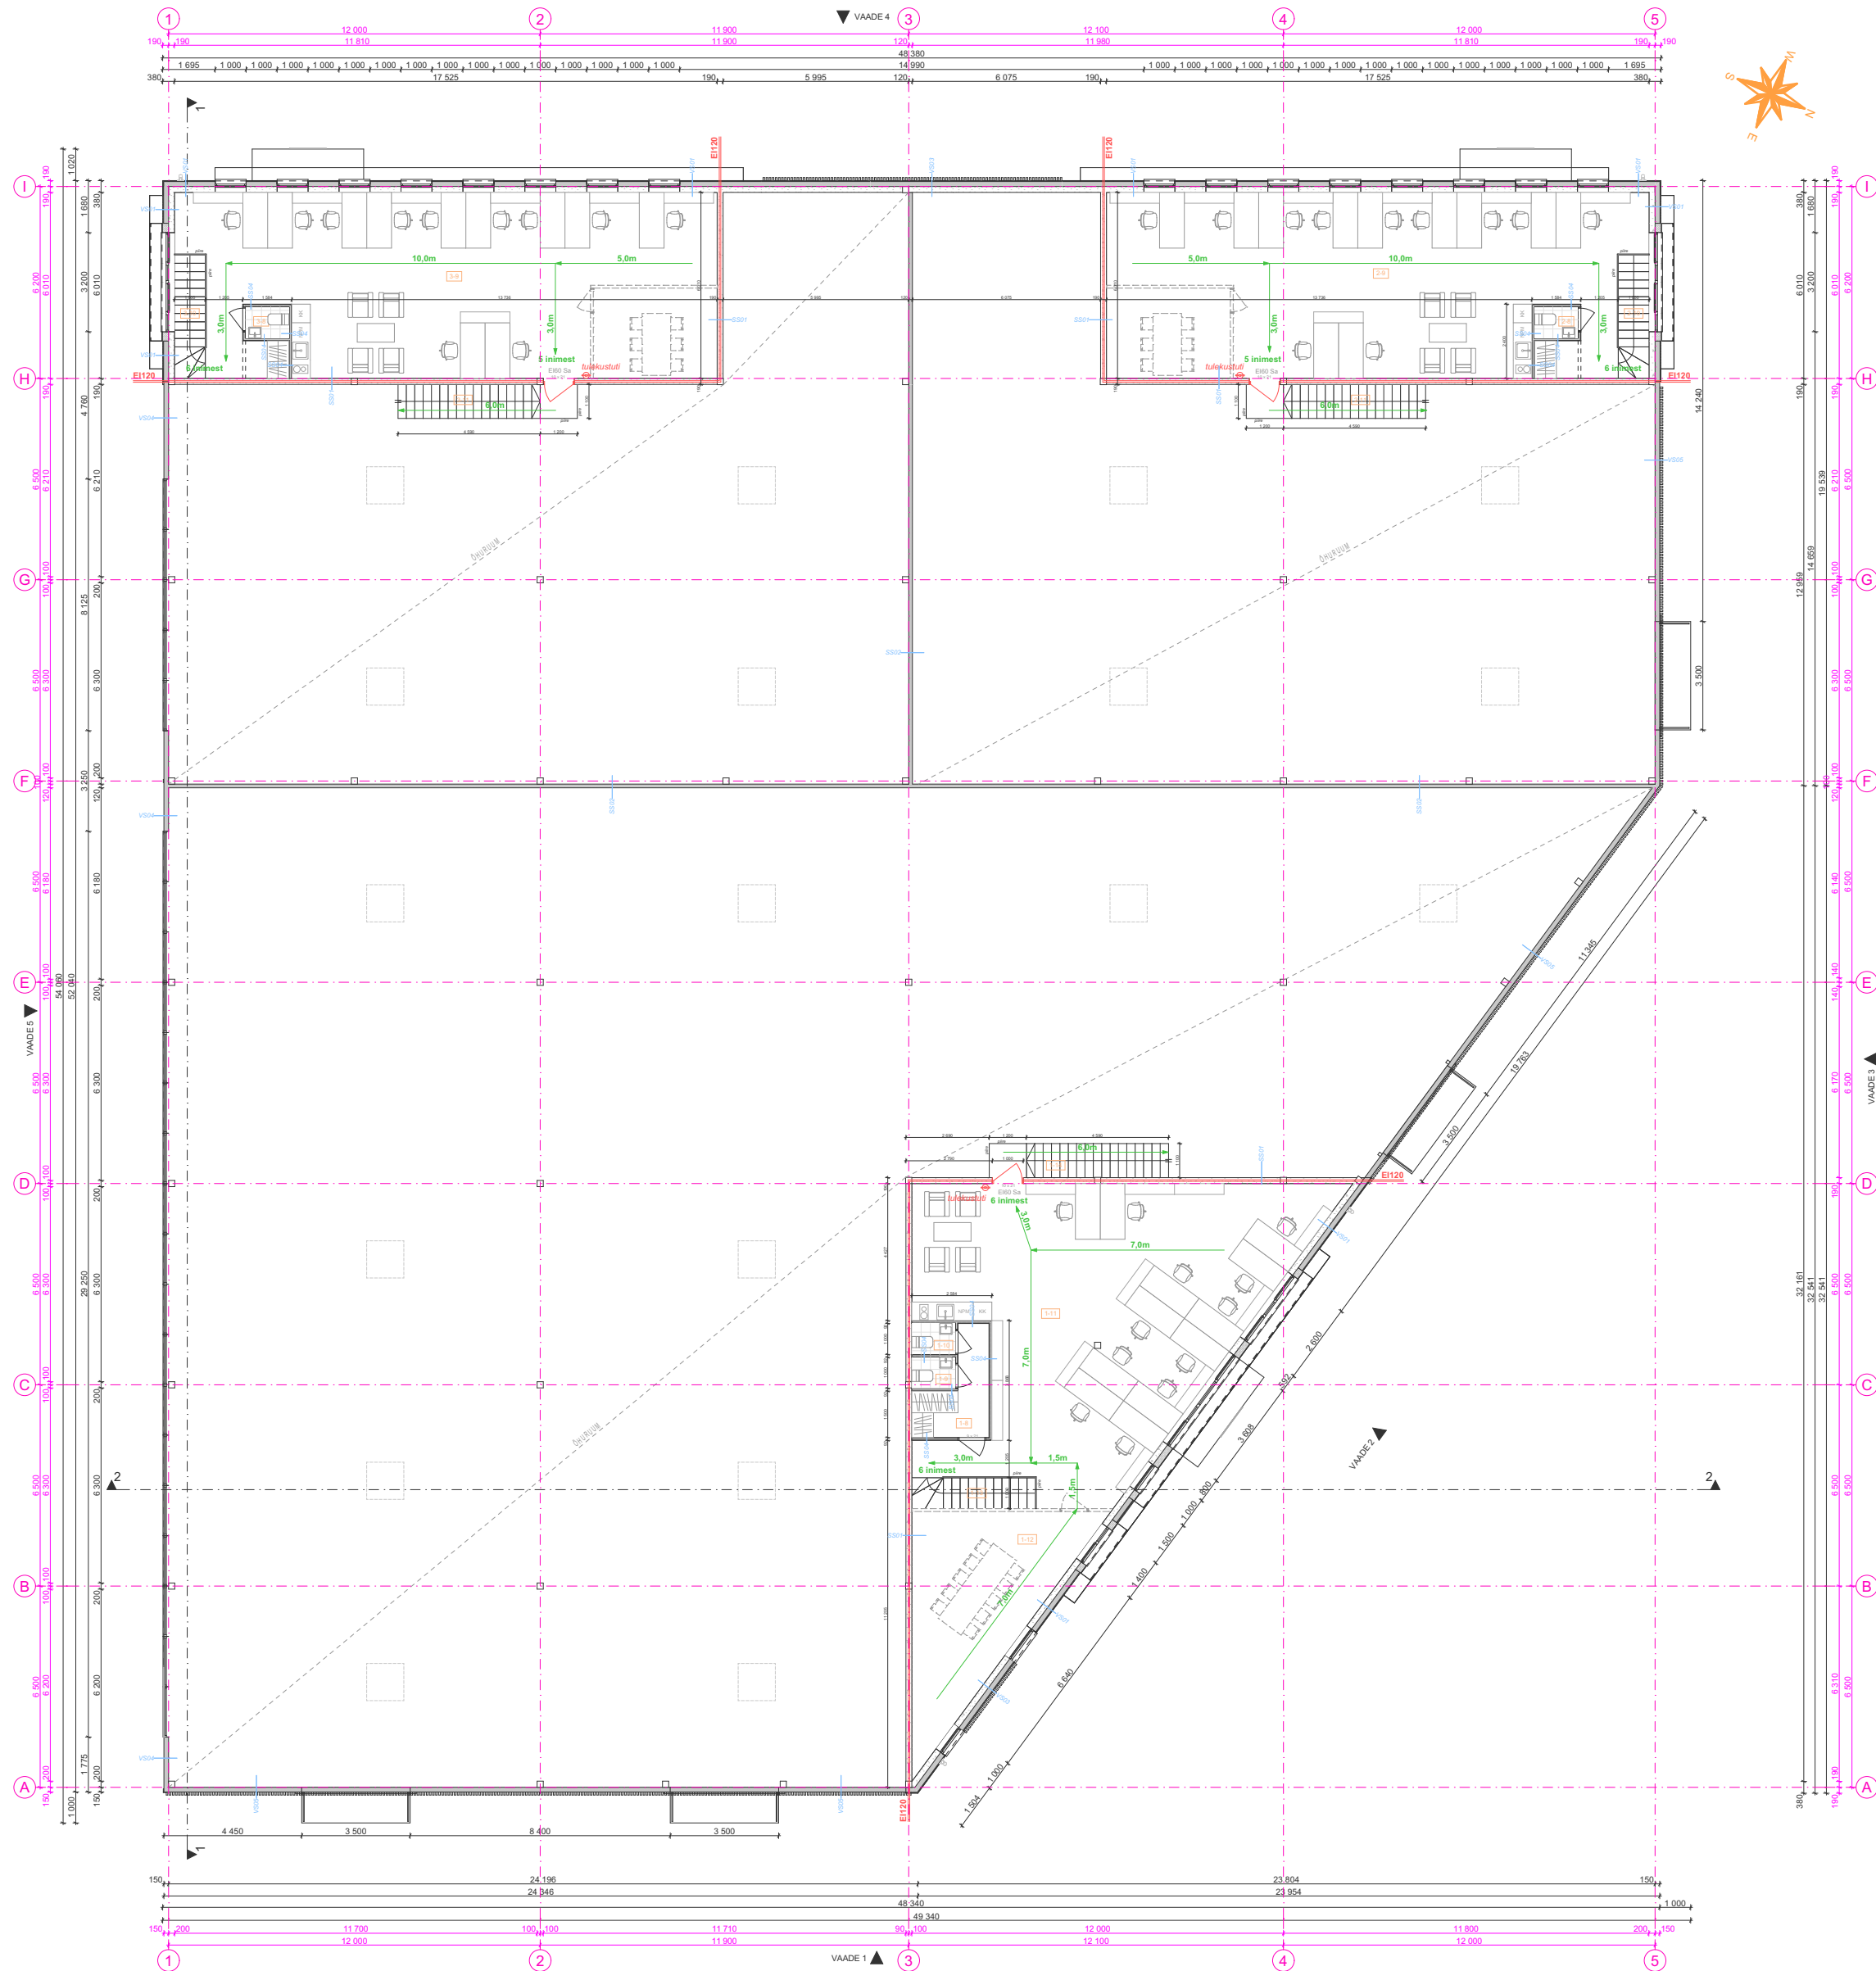

2. korruse ruumide eksplikatsioon		
Ruumi number	Ruumi nimetus	Netopind
BÜROO- JA TOOTMISPIND NR 1		
1-8	GARDEROOB	5,9
1-9	WC	1,4
1-10	WC	1,4
1-11	KONTOR	95,0
1-12	NÕUPIDAMINE	28,1
1-13	TREPP	4,8
1-14	TREPP	6,4
		143,0 m²
NR 1 RUUMIDE PINNAD KOKKU		1 262,8 m²
BÜROO- JA TOOTMISPIND NR 2		
2-8	WC	1,4
2-9	KONTOR	99,3
2-10	TREPP	4,8
2-11	TREPP	6,4
		111,9 m²
NR 2 RUUMIDE PINNAD KOKKU		562,2 m²
BÜROO- JA TOOTMISPIND NR 3		
3-8	WC	1,4
3-9	KONTOR	99,3
3-10	TREPP	4,8
3-11	TREPP	6,4
		111,9 m²
NR 3 RUUMIDE PINNAD KOKKU		560,5 m²
TEISE KORRUSE PIND KOKKU		366,8 m²
KORRUSTE PINNAD KOKKU		2 411,9 m²

MÄRKUSED:

- PROJEKT ON KOOSTATUD VASTAVALTPROJETKEERIMISE LÄHTEÜLESANDELE / TEHNILISELE KIRJELDUSELE NING KEHTIVATELE NORMIDELE JA NÕUETELE.
- KÕIKIDE MATERJALIDE JA EHITUSTÖÖDE KVALITEET PEAB VASTAMA EV-S KEHTIVATE SEADUSANDLIKE AKTIDE JÄRGI KEHTESTATUD NÕUETELE JA OLEMA KOOSKÖLAS HEA EHTUSTAVAGA.
- EHTUSTÖÖD TULEB TEOSTADA JÄRGIDES KOGUMIKE MaaRYL 2010, TarindRYL 2010 JA ViimistlusRYL 2000 NÕUETE TEISE KLASSI TASET.
- EHTUSTÖÖDE KVALITEET PEAB VASTAMARYL 2010 NÕUETELE.
- MAALRITÖÖDE KVALITEET PEAB VASTAMARYL 2012 NÕUETELE.
- KONSTRUKTSIOONID VT. KONSTRUKTIIVSEST OSAST.
- KÕIK SARNASED SÕLMED LAHENDADA ANALOOGSELT NÄITEGA.
- KÕIK MÕÖDUD PEAB ÜLEKONTROLLIMA ENNE TOOTE VALMISTAMIST.
- KÕIK MÕÖDUD MÄRGIGA TÄPSUSTADA KOHAPEAL.

NBI JOONISEID LUGEDA KOOS KONSTRUKTIIVSE PROJEKTIGA!

MÄRKUSED!

2,1m	Evakuatsioonitee lõik pikkusega
------	---------------------------------

KORRUS

ARHITEKTUURIBÜROO

Järvevana tee 7b 10112 Tallinn
Telefon: 6 070 808
E-mail: abkorus@abkorus.ee
MTR reg. nr: EEP000617

Tellija	Pealinna KV OÜ	Projekti tunnus	LAG
Objekt	BÜROO- JA TOOTMISHOONE	Töö number	PR035/25
	Lagedi tee 20, Lasnamäe LO, Tallinn,	Staadium	Eelprojekt
Aadress	Harjumaa	Projekti osa	AR
Joonis	TEISE KORRUSE PLAAN	Joonise nr.	AR-5-02
		Mõõtkava	1:200
Arhitekt / vastutav isik	Aigar Roht	ISO	A2
Arhitekt	Kristjan Tükk	Kuupäev	22.08.2025