


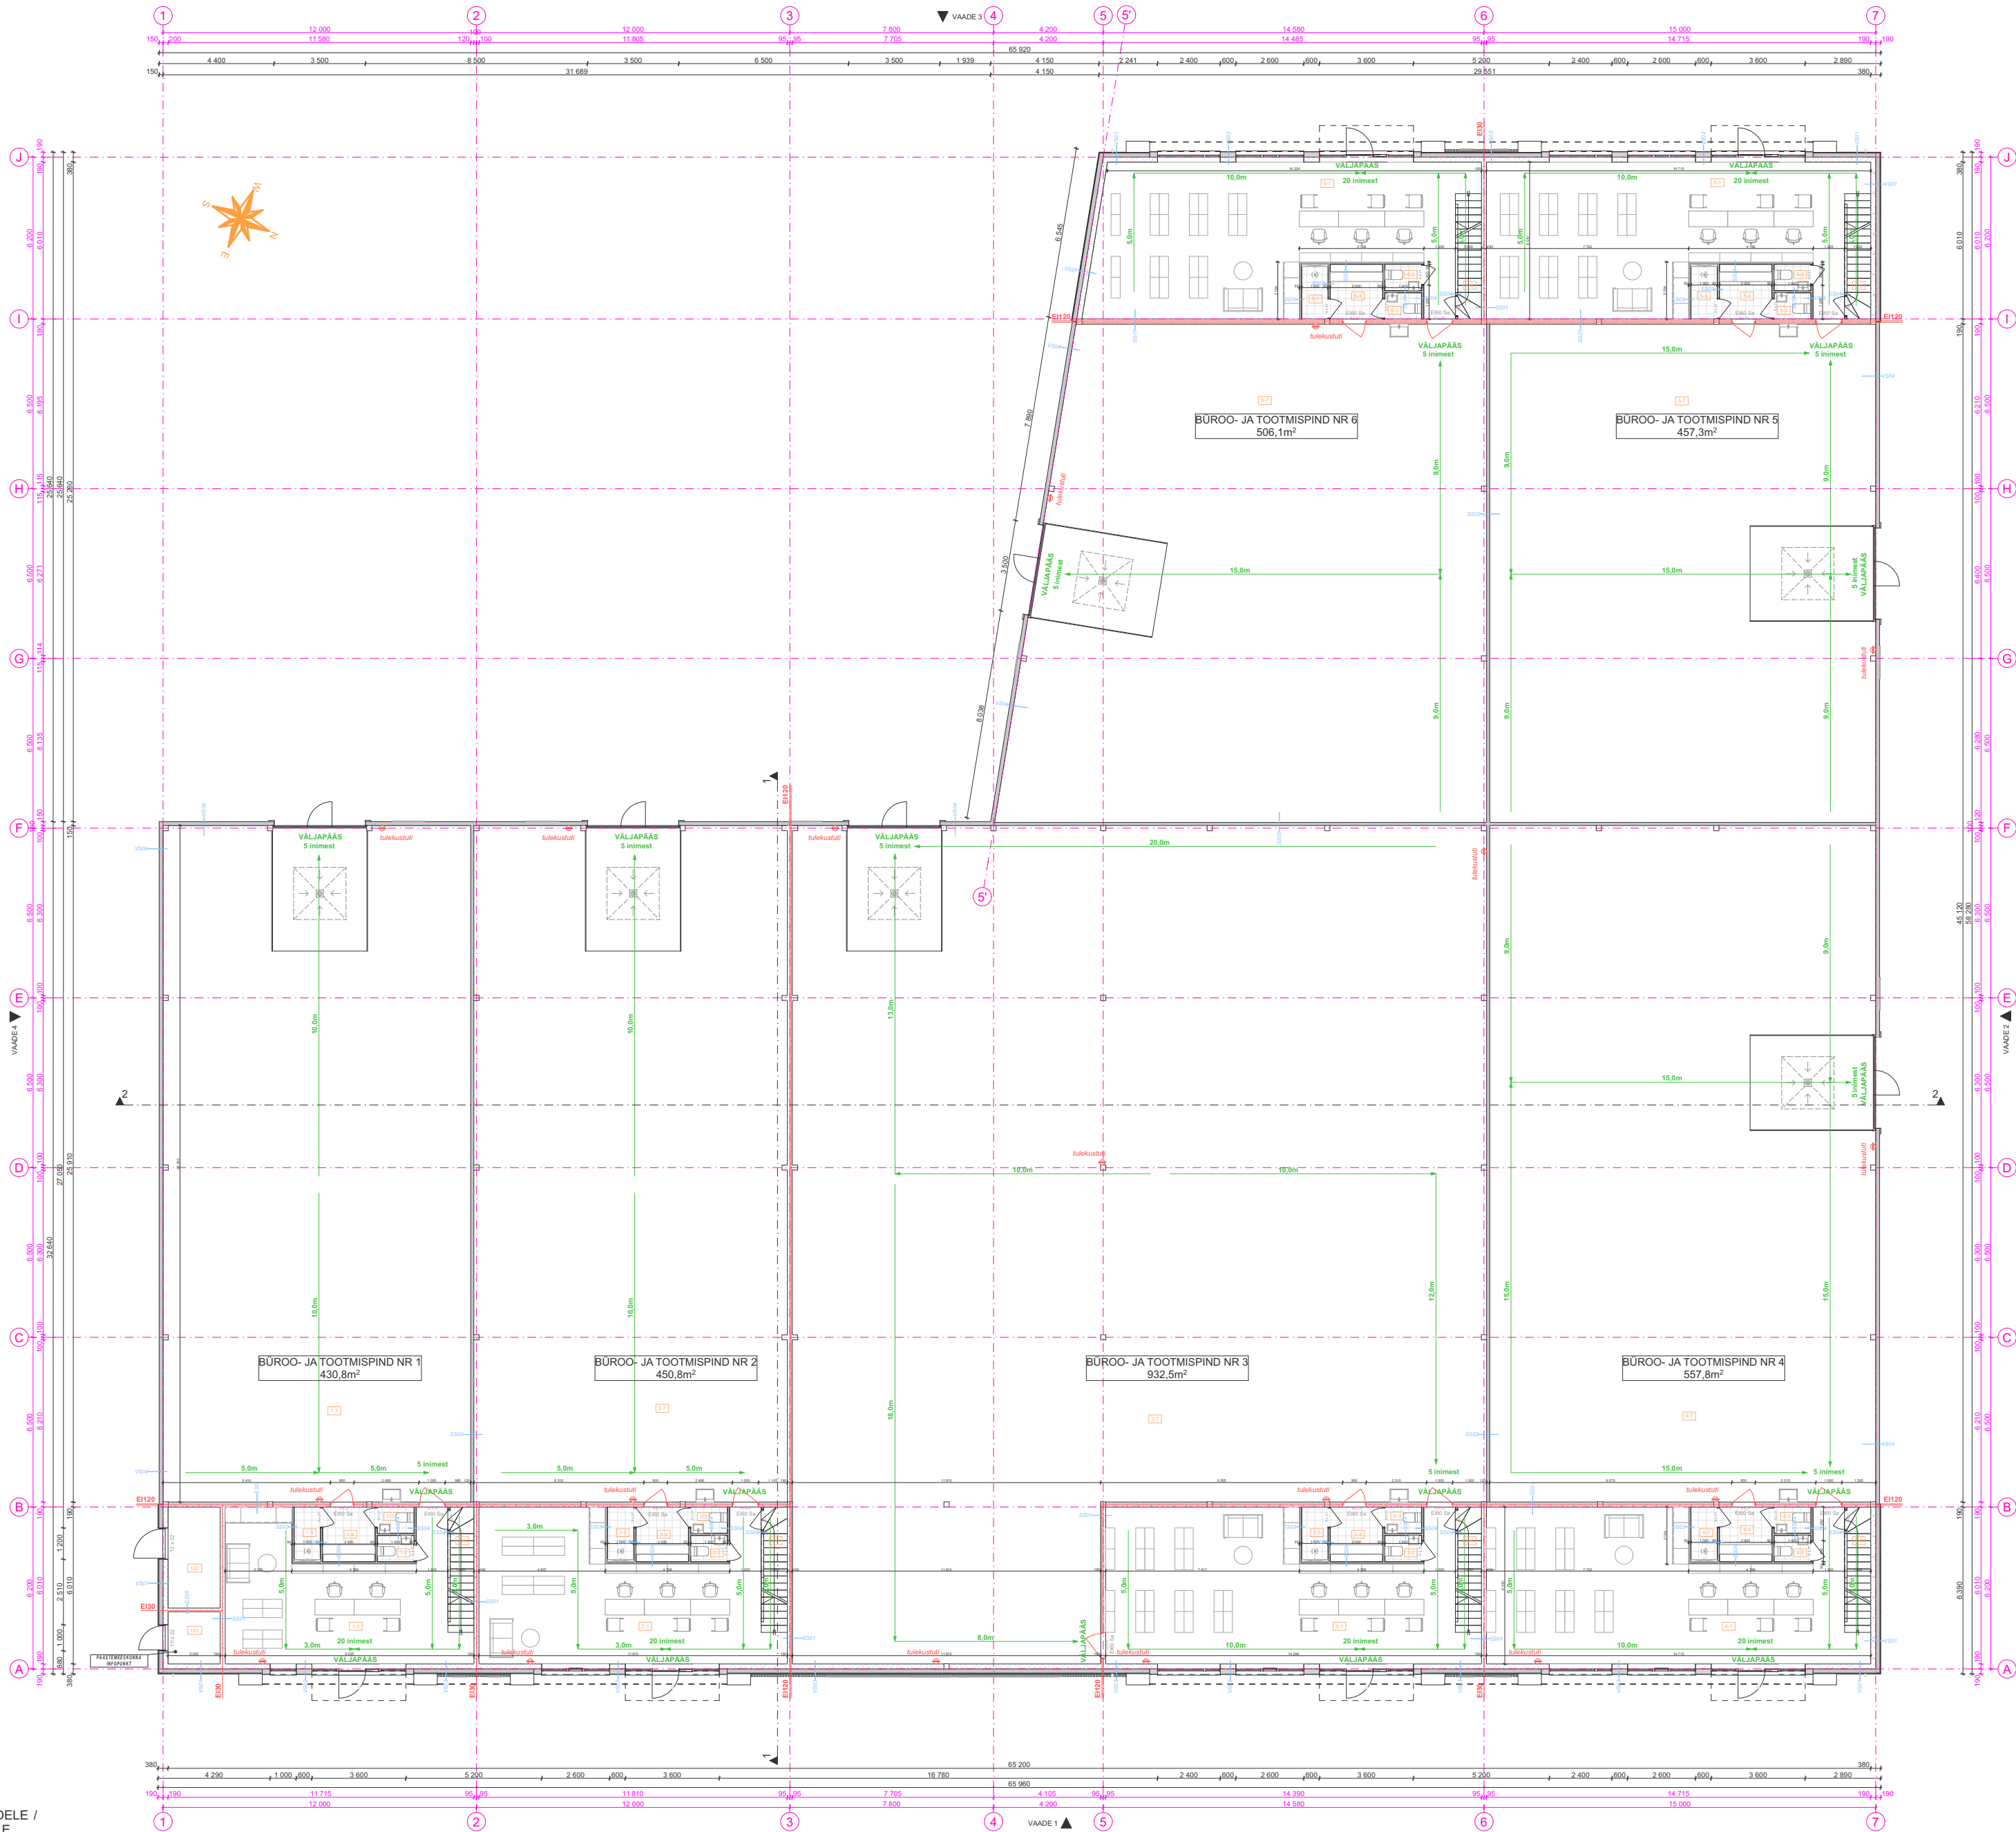

MÄRKUSED:

- PROJEKT ON KOOSTATUD VASTAVALT PROJETKEERIMISE LÄHTEÜLESANDELE / TEHNILISELE KIRJELDUSELE NING KEHTIVATELE NORMIDELE JA NÕUETELE.
- KÕIKIDE MATERJALIDE JA EHTUSTOODE KVALITEET PEAB VASTAMA EV-S KEHTIVATE SEADUSANDLIKE AKTIDE JÄRGI KEHTESTATUD NÕUETELE JA OLEMA KOOSKÖLAS HEA EHTUSTAVAGA.
- EHTUSTOOD TULEB TEOSTADA JÄRGIDES KOOSMIKE MaaRYL 2010, TärndiRYL 2010 JA ViimistlusRYL 2000 NÕUETE TEISE KLASSI TASET.
- EHTUSTOODE KVALITEET PEAB VASTAMA RYL 2010 NÕUETELE.
- MAALRITÖODE KVALITEET PEAB VASTAMA RYL 2012 NÕUETELE.
- KONSTRUKTSIOONID VT. KONSTRUKTIIVSEST OSAST.
- KÕIK SARNASED SÕLMED LAHENDADA ANALOOGSELT NÄITEGA.
- KÕIK MÕÕDUJ PEAB ÜLEKONTROLLIMA ENNE TOOTE VALMISTAMIST.
- KÕIK MÕÕDUJ MÄRGIGA TÄPSUSTADA KOHAPEAL.

NBI JOONISEID LUGEDA KOOS KONSTRUKTIIVSE PROJEKTIGA!

1. korruse ruumide eksplikatsioon		
Ruumi number	Ruumi nimetus	Netopind
BÜROO- JA TOOTMISPIND NR 1		
1-1	KONTOR/SHOWRUUM	42,0
1-2	WC	1,4
1-3	WC	1,4
1-4	GARDEROOB	4,2
1-5	DUŠŠ	2,1
1-6	PANIPAİK	4,1
1-7	TOOTMIS- JA LAORUUM	305,0
		360,2 m²
BÜROO- JA TOOTMISPIND NR 2		
2-1	KONTOR/SHOWRUUM	55,8
2-2	WC	1,4
2-3	WC	1,4
2-4	GARDEROOB	4,2
2-5	DUŠŠ	2,1
2-6	PANIPAİK	4,1
2-7	TOOTMIS- JA LAORUUM	310,6
		379,6 m²
BÜROO- JA TOOTMISPIND NR 3		
3-1	KONTOR/SHOWRUUM	71,3
3-2	WC	1,4
3-3	WC	1,4
3-4	GARDEROOB	4,2
3-5	DUŠŠ	2,1
3-6	PANIPAİK	4,1
3-7	TOOTMIS- JA LAORUUM	761,3
		845,8 m²
BÜROO- JA TOOTMISPIND NR 4		
4-1	KONTOR/SHOWRUUM	73,2
4-2	WC	1,4
4-3	WC	1,4
4-4	GARDEROOB	4,2
4-5	DUŠŠ	2,1
4-6	PANIPAİK	4,1
4-7	TOOTMIS- JA LAORUUM	382,7
		469,1 m²
BÜROO- JA TOOTMISPIND NR 5		
5-1	KONTOR/SHOWRUUM	73,2
5-2	WC	1,4
5-3	WC	1,4
5-4	GARDEROOB	4,2
5-5	DUŠŠ	2,1
5-6	PANIPAİK	4,1
5-7	TOOTMIS- JA LAORUUM	282,2
		368,6 m²
BÜROO- JA TOOTMISPIND NR 6		
6-1	KONTOR/SHOWRUUM	73,8
6-2	WC	1,4
6-3	WC	1,4
6-4	GARDEROOB	4,2
6-5	DUŠŠ	2,1
6-6	PANIPAİK	4,1
6-7	TOOTMIS- JA LAORUUM	329,8
		416,8 m²
TEHNOPIND		
101	KILBIRUUM/INFOPUNKT	4,0
102	KATLARUUM	7,7
		11,7 m²
ESIMESE KORRUSE PIND KOKKU		2.851,8 m²

MÄRKUSED!

2,1m Evakuatsioonitee lõik pikkusega

KORRUS

ARHITEKTUURIBÜROO

Järvevana tee 7b 10112 Tallinn
Telefon: 6 070 808
E-mail: abkorus@abkorus.ee
MTR reg. nr: EEP000617

Tellijä	Pealinnä KV OÜ	Projekti tunnus	LAG
Objekt	BÜROO- JA TOOTMISHOONE	Töö number	PR034/25
	Lagedi tee 22, Lasnamäe L.O., Tallinn,	Staadium	Eelprojekt
Address	Harjumäe	Projekti osa	AR
Joonis	ESIMESE KORRUSE PIAAN	Joonise nr.	AR-5-01
		Mõõkava	1:200
Arhitekti/ vastutav isik	Aigar Roht	ISO	Erimõõt 700x420mm
Arhitekt	Kristjan Tükk	Kuupäev	22.08.2025