


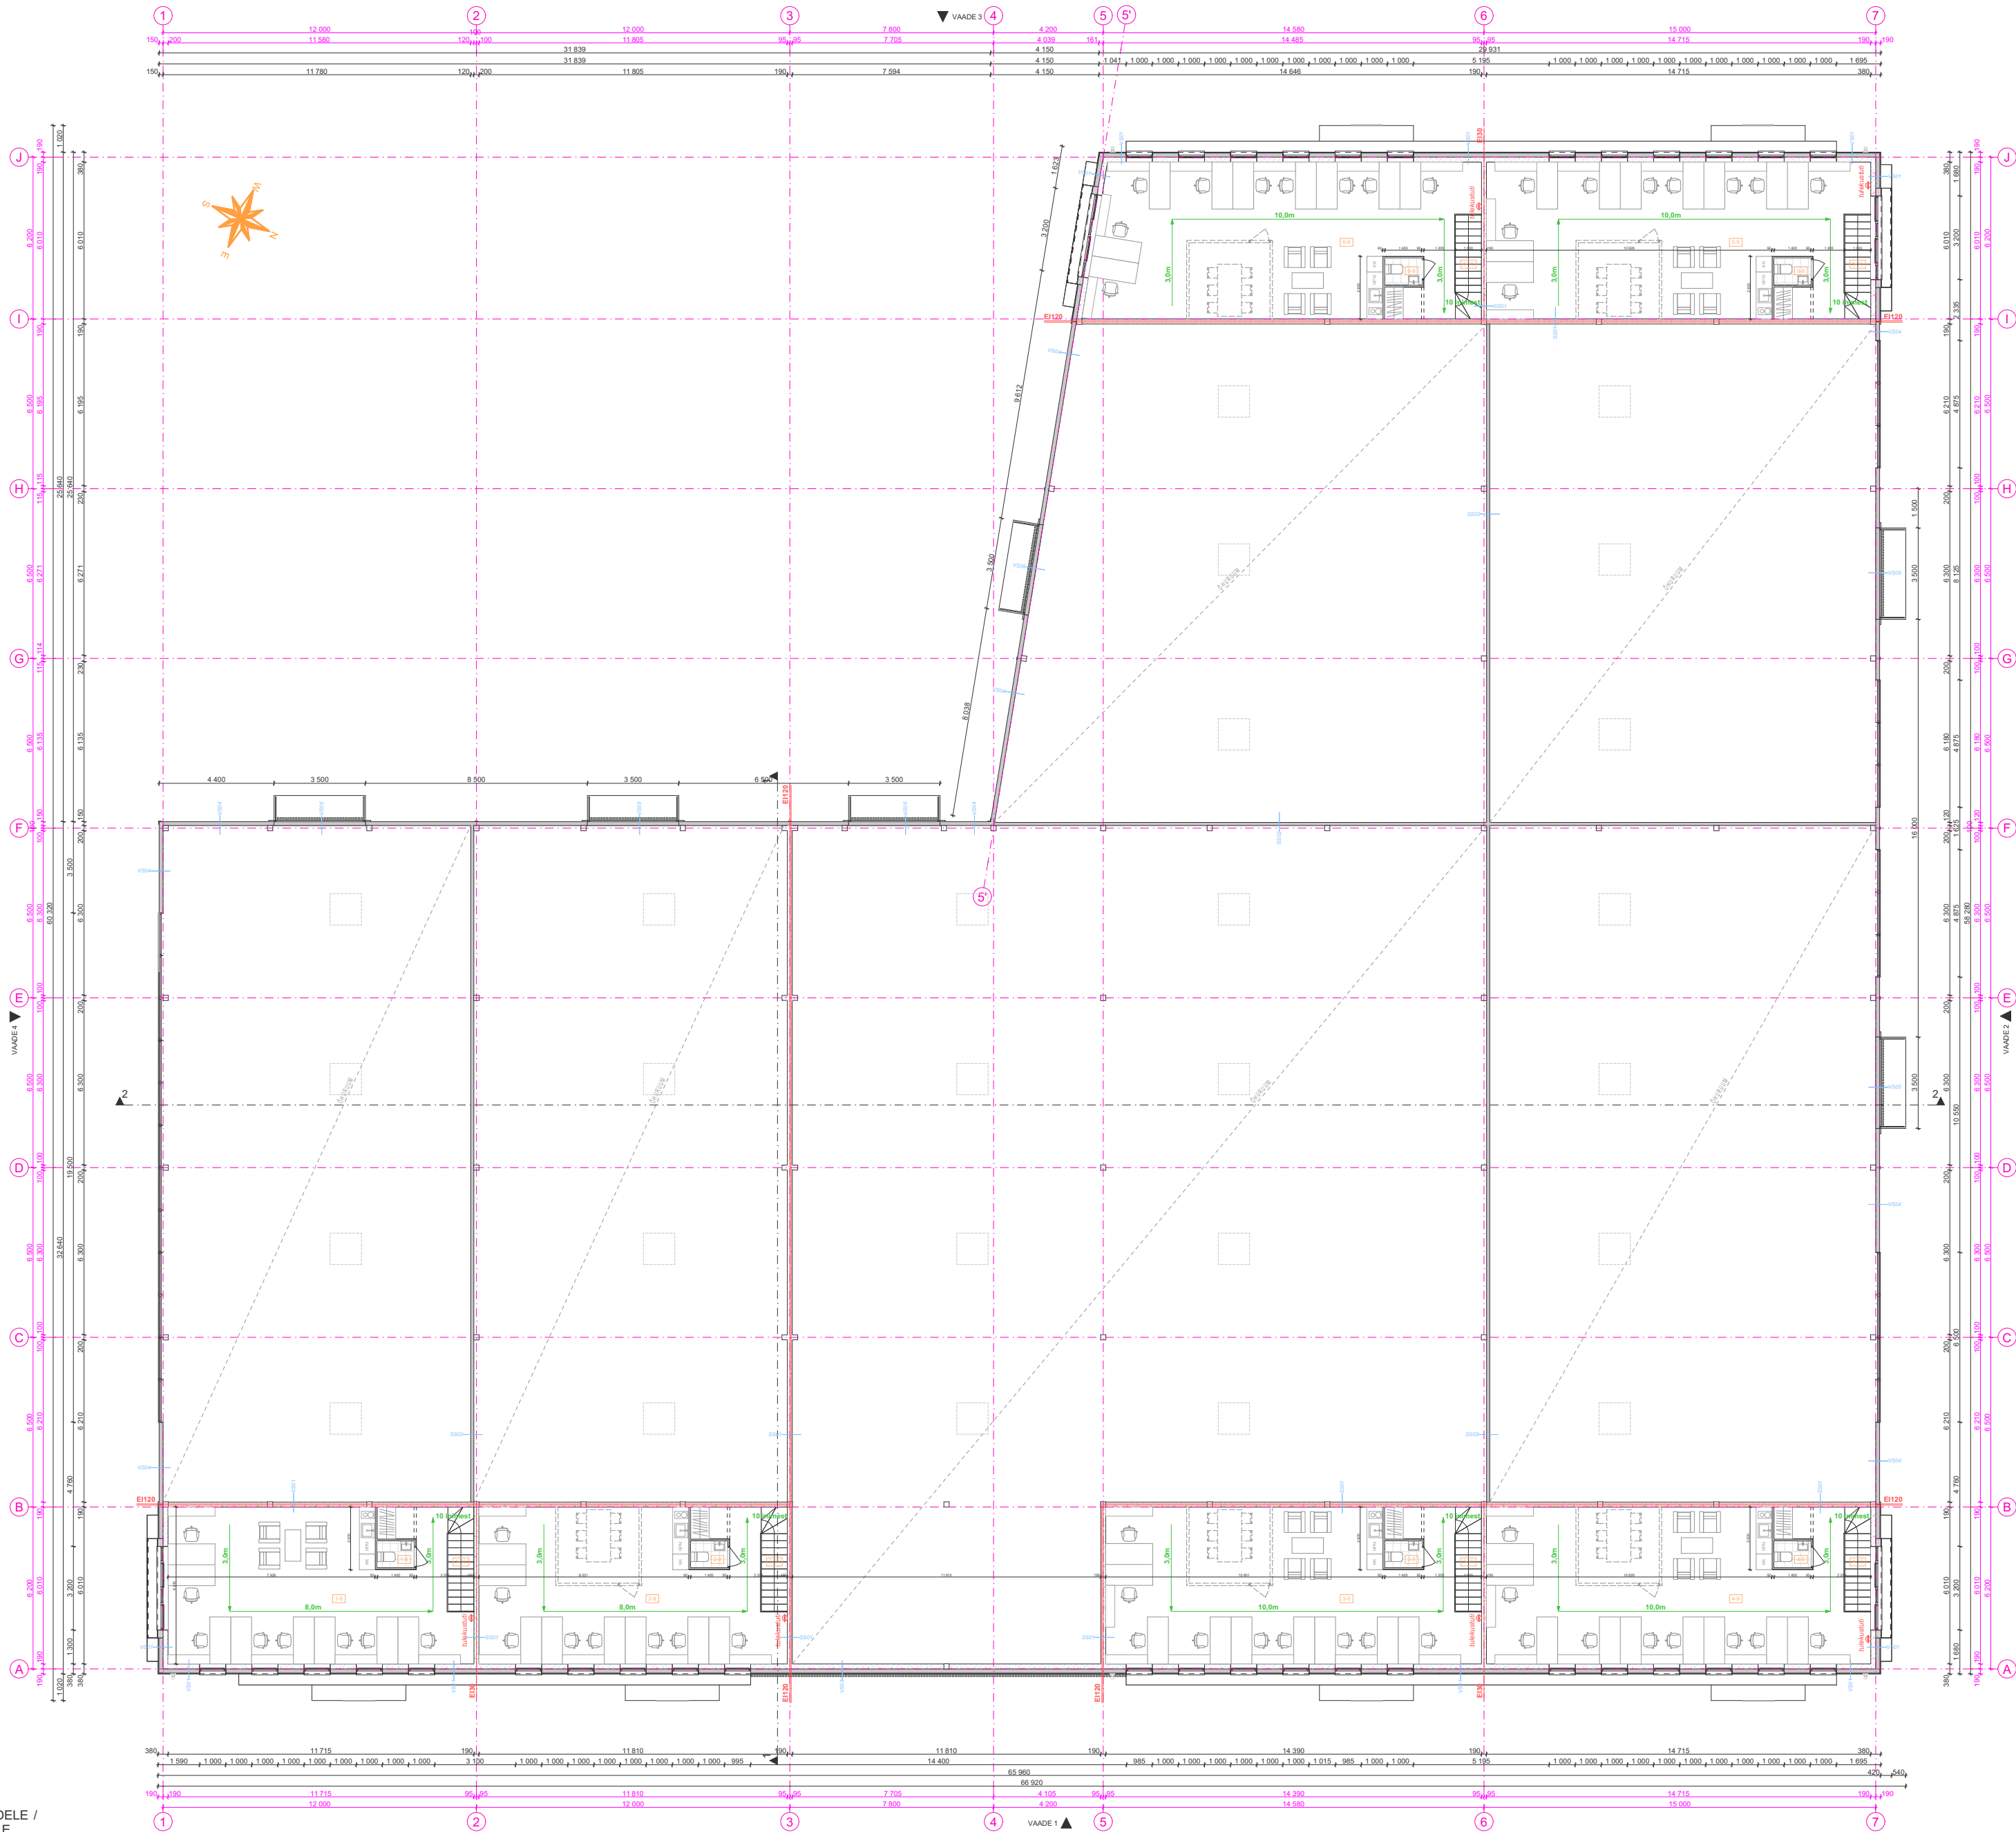

MÄRKUSED:

- PROJEKT ON KOOSTATUD VASTAVALT PROJETKEERIMISELÄHTEÜLESANDELE / TEHNILISELE KIRJELDUSELE NING KEHTIVATELE NORMIDELE JA NÕUETELE.
- KÕIKIDE MATERJALIDE JA EHITUSTÖÖDE KVALITEET PEAB VASTAMA EV-S KEHTIVATE SEADUSANDLIKE AKTIDE JÄRGI KEHTESTATUD NÕUETELE JA OLEMA KOOSKÖLAS HEA EHTUSTAVAGA.
- EHTUSTÖÖD TULEB TEOSTADA JÄRGIDES KOOSMIKE MaaRYL 2010, TärndiRYL 2010 JA ViinistuRYL 2000 NÕUETE TEISE KLASSI TASET.
- EHTUSTÖÖDE KVALITEET PEAB VASTAMA RYL 2010 NÕUETELE.
- MAALITÖÖDE KVALITEET PEAB VASTAMA RYL 2012 NÕUETELE.
- KONSTRUKTSIOONID VT. KONSTRUKTIIVSEST OSAST.
- KÕIK SÄRNASED SÕLMED LAHENDADA ANALOOGSELTE NÄITEGA.
- KÕIK MÕÕDUJ PEAB ÜLEKONTROLLIMA ENNE TOOTE VALMISTAMIST.
- KÕIK MÕÕDUJ MÄRGIGA TÄPSUSTADA KOHAPEAL.

NBI JOONISEID LUGEDA KOOS KONSTRUKTIIVSE PROJEKTIGA!

2. korruse ruumide eksplikatsioon		
Ruumi number	Ruumi nimetus	Netopind
BÜROO- JA TOOTMISPIND NR 1		
1-8	WC	1,4
1-9	KONTOR	64,4
1-10	TREPP	4,8
		70,6 m²
NR 1 RUUMIDE PINNAD KOKKU		
BÜROO- JA TOOTMISPIND NR 2		
2-8	WC	1,4
2-9	KONTOR	65,0
2-10	TREPP	4,8
		71,2 m²
NR 2 RUUMIDE PINNAD KOKKU		
BÜROO- JA TOOTMISPIND NR 3		
3-8	WC	1,4
3-9	KONTOR	80,5
3-10	TREPP	4,8
		86,7 m²
NR 3 RUUMIDE PINNAD KOKKU		
BÜROO- JA TOOTMISPIND NR 4		
4-8	WC	1,4
4-9	KONTOR	82,5
4-10	TREPP	4,8
		88,7 m²
NR 4 RUUMIDE PINNAD KOKKU		
BÜROO- JA TOOTMISPIND NR 5		
5-8	WC	1,4
5-9	KONTOR	82,5
5-10	TREPP	4,8
		88,7 m²
NR 5 RUUMIDE PINNAD KOKKU		
BÜROO- JA TOOTMISPIND NR 6		
6-8	WC	1,4
6-9	KONTOR	83,1
6-10	TREPP	4,8
		89,3 m²
NR 6 RUUMIDE PINNAD KOKKU		
		506,1 m²
TEISE KORRUSE PIND KOKKU		495,2 m²
KORRUSTE PINNAD KOKKU		3 347,0 m²

MÄRKUSED!

2,1m Evakuatsioonitee lõik pikkusega

KORRUS
ARHITEKTUURIBÜROO

Järvevana tee 7b 10112 Tallinn
Telefon: 6 070 808
E-mail: abkorus@abkorus.ee
MTR reg. nr: EEP000617

Tellijä	Pealinn KV OÜ	Projekti tunnus	LAG
Objekt	BÜROO- JA TOOTMISHOONE	Töö number	PR034/25
	Lagedi tee 22, Lasnamäe L.O., Tallinn,	Staadium	Eelprojekt
Aadress	Harjumaa	Projekti osa	AR
Joonis	TEISE KORRUSE PLAAN	Joonise nr.	AR-5-02
		Mõõtkava	1:200
Arhitekti/ vastutav isik	Aigar Roht	ISO	Erimõõt 700x420mm
Arhitekt	Kristjan Tükk	Kuupäev	22.08.2025