


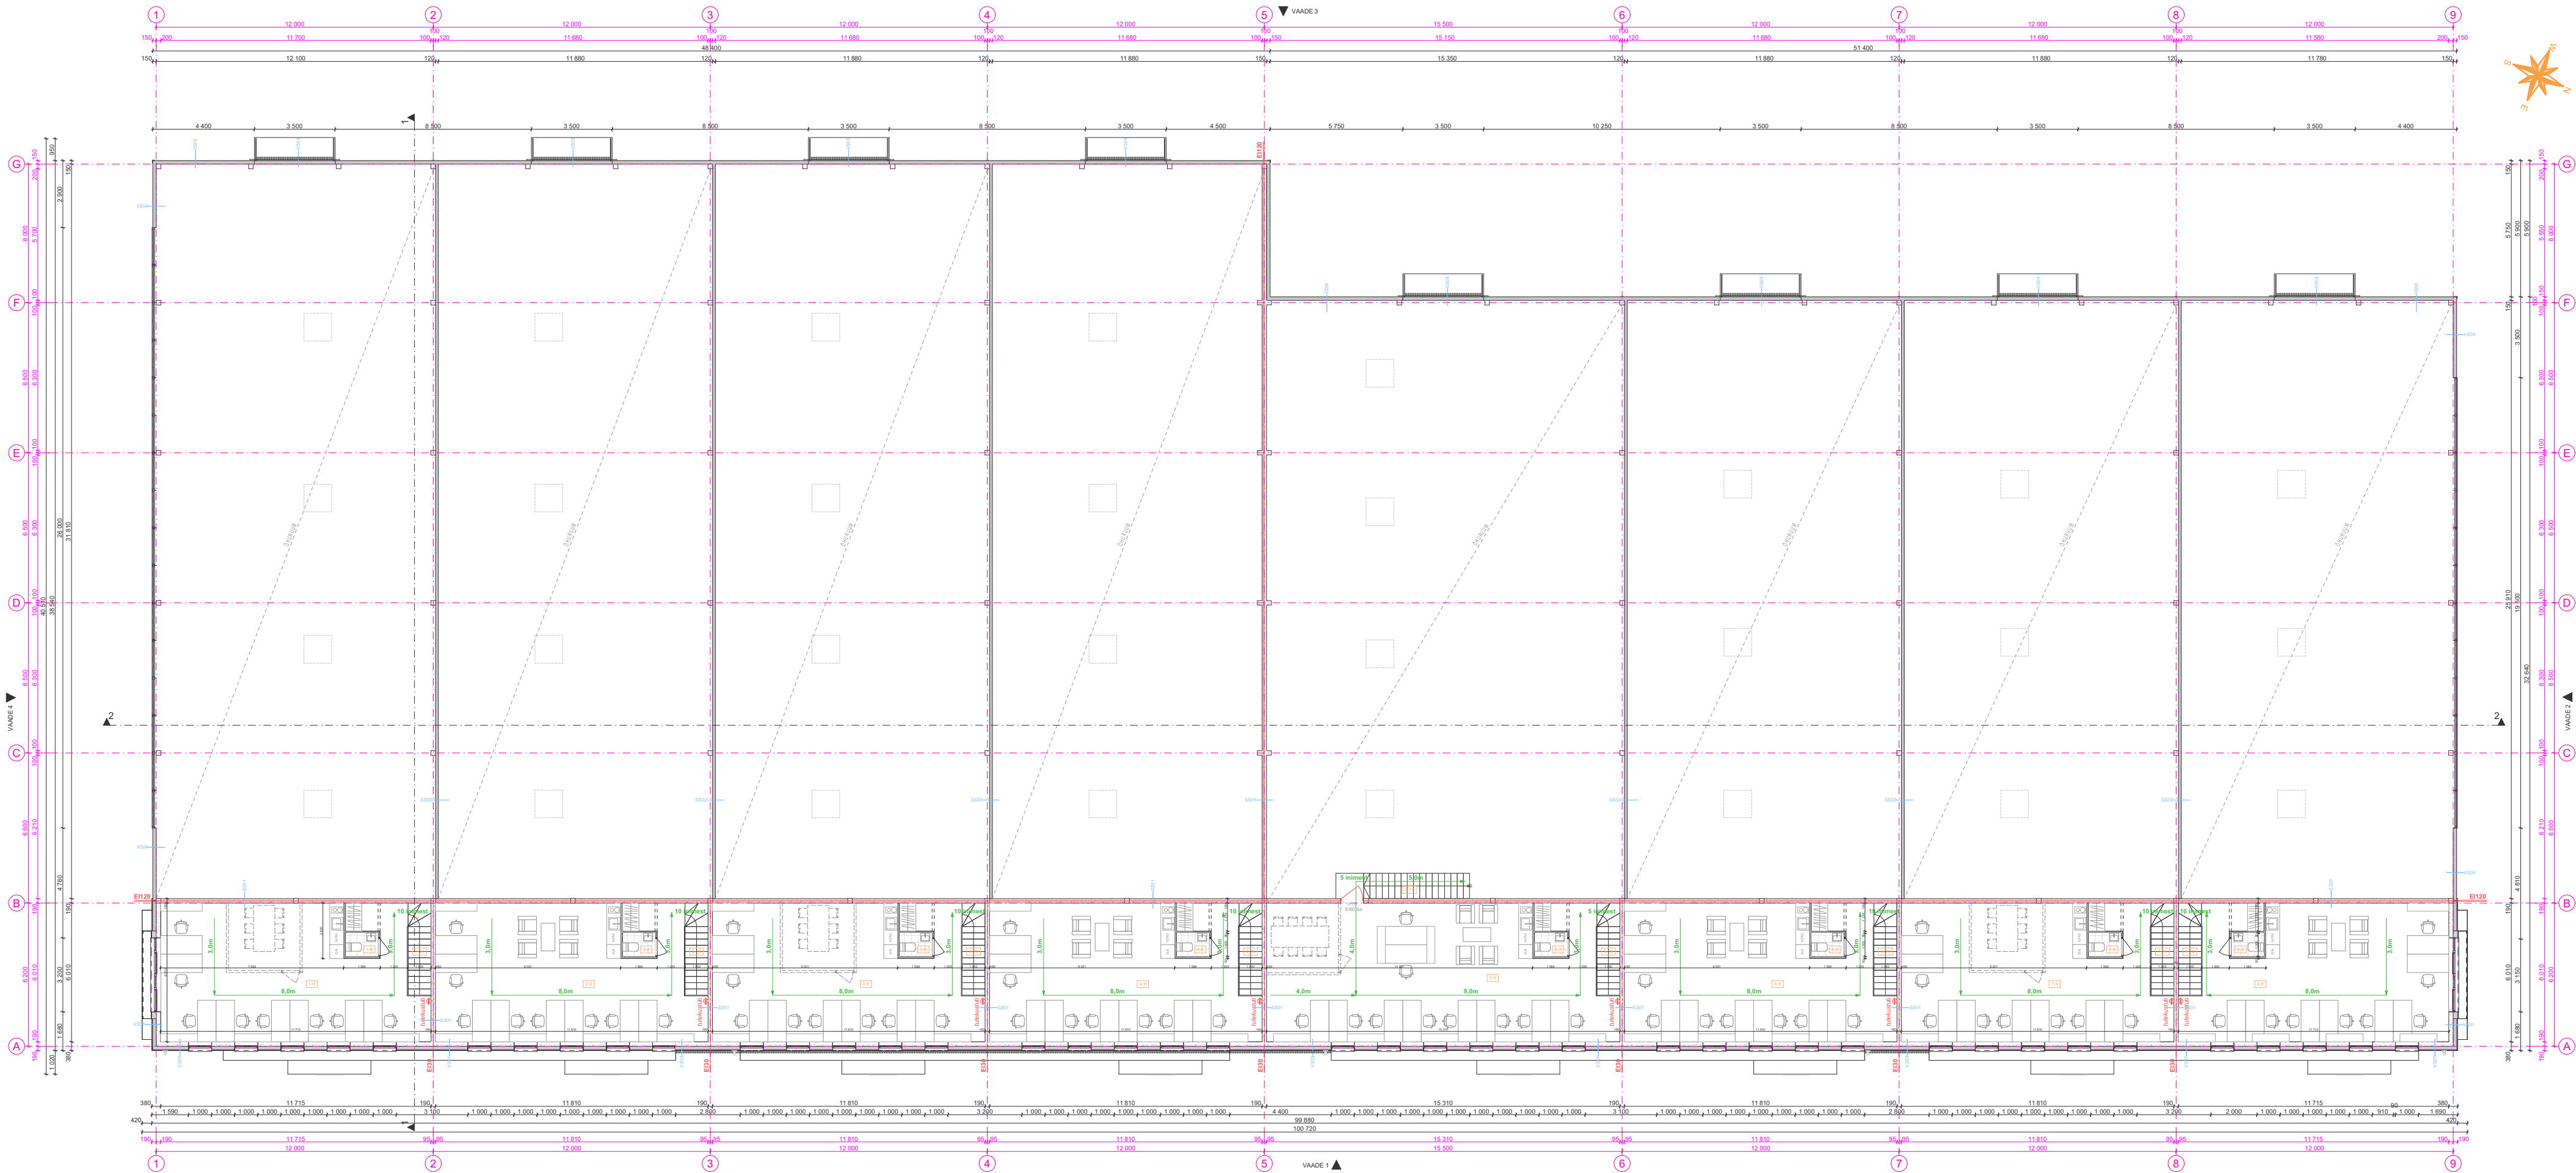

2. korruse ruumide eksplikatsioon		
Ruumi number	Ruumi nimetus	Netopind
BÜROO- JA TOOTMISPIND NR 1		
1-8	WC	1,4
1-9	KONTOR	64,4
1-10	TREPP	4,8
		70,6 m²
NR 1 RUUMIDE PINNAD KOKKU		523,4 m²
BÜROO- JA TOOTMISPIND NR 2		
2-8	WC	1,4
2-9	KONTOR	65,0
2-10	TREPP	4,8
		71,2 m²
NR 2 RUUMIDE PINNAD KOKKU		517,9 m²
BÜROO- JA TOOTMISPIND NR 3		
3-8	WC	1,4
3-9	KONTOR	65,0
3-10	TREPP	4,8
		71,2 m²
NR 3 RUUMIDE PINNAD KOKKU		517,9 m²
BÜROO- JA TOOTMISPIND NR 4		
4-8	WC	1,4
4-9	KONTOR	65,0
4-10	TREPP	4,8
		71,2 m²
NR 4 RUUMIDE PINNAD KOKKU		511,7 m²
BÜROO- JA TOOTMISPIND NR 5		
5-8	WC	1,4
5-9	KONTOR	86,0
5-10	TREPP	4,8
5-11	TREPP	6,4
		98,6 m²
NR 5 RUUMIDE PINNAD KOKKU		589,9 m²
BÜROO- JA TOOTMISPIND NR 6		
6-8	WC	1,4
6-9	KONTOR	65,0
6-10	TREPP	4,8
		71,2 m²
NR 6 RUUMIDE PINNAD KOKKU		447,8 m²
BÜROO- JA TOOTMISPIND NR 7		
7-8	WC	1,4
7-9	KONTOR	65,0
7-10	TREPP	4,8
		71,2 m²
NR 7 RUUMIDE PINNAD KOKKU		447,8 m²
BÜROO- JA TOOTMISPIND NR 8		
8-8	WC	1,4
8-9	KONTOR	64,4
8-10	TREPP	4,8
		70,6 m²
NR 8 RUUMIDE PINNAD KOKKU		430,8 m²
TEISE KORRUSE PIND KOKKU		595,8 m²
KORRUSTE PINNAD KOKKU		3 998,9 m²

MÄRKUSED:

- PROJEKT ON KOOSTATUD VASTAVALT PROJEKTEERIMISELÄHTEÜLESANDELE / TEHNILISELE KIRJELDUSELE NING KEHTIVATELE NORMIDELE JA NÕUETELE
- KÕIKIDE MATERJALIDE JA EHTUSTOODE KVALITEET PEAB VASTAMA EV-S KEHTIVATE SEADUSANDLIKE AKTIDE JÄRGI KEHTESTATUD NÕUETELE JA OLEMA KOOSKÖLAS HEA EHTUSTAVAGA.
- EHTUSTOOD TULEB TEOSTADA JÄRGIDES KOÇUMIKE MaaRYL 2010, TammirYL 2010 JA ViimistlusRYL 2000 NÕUETE TEISE KLASSI TASET.
- EHTUSTOODE KVALITEET PEAB VASTAMA RYL 2010 NÕUETELE.
- MAALRITOODE KVALITEET PEAB VASTAMA RYL 2012 NÕUETELE.
- KONSTRUKTSIOONID VT. KONSTRUKTIIVSEST OSAST.
- KÕIK SARNASED SÕLMED LAHENDADA ANALOOGSELT NÄITEGA.
- KÕIK MÕÕDUJ PEAB ÜLEKONTROLLIMA ENNE TOOTE VALMISTAMIST.
- KÕIK MÕÕDUJ MÄRGIKA TÄPSUSTADA KOHAPEAL.

NBI JOONISEID LUGEDA KOOS KONSTRUKTIIVSE PROJEKTIGA!

MÄRKUSED!

2,1m Evakuatsioonitee lõik pikkusega

KORRUS ARHITEKTUURIBÜROO Järvevana tee 7b 10112 Tallinn Telefon: 6 070 808 E-mail: abkorus@abkorus.ee MTR reg. nr.: EEP000617	Tellijä	Pealinnä KV OÜ	Projekti tunnus	LAG
	Objekt	BÜROO- JA TOOTMISHOONE	Töö number	PR109/24
	Address	Lagedi tee 24, Lasnamäe LO, Tallinn, Harjumäa	Stadium	Eelprojekt
	Joonis	TEISE KORRUSE PLAAN	Projekti osa	AR
			Joonise nr.	AR-5-02
Arhitekti/ vastutav isik	Aigar Roht	Mõõkava		1:200
Arhitekt	Kristjan Tükk	ISO	Erimõõt	700x420mm
		Kuupäev		22.08.2025